

ΕΦΗΜΕΡΙΣ ΤΗΣ ΚΥΒΕΡΝΗΣΕΩΣ
ΤΗΣ ΕΛΛΗΝΙΚΗΣ ΔΗΜΟΚΡΑΤΙΑΣ

ΑΘΗΝΑ 31 ΔΕΚΕΜΒΡΙΟΥ 1985	ΤΕΥΧΟΣ ΤΕΤΑΡΤΟ	ΑΡΙΘΜΟΣ 797

ΠΕΡΙΕΧΟΜΕΝΑ

ΑΠΑΛΛΟΤΡΙΩΣΕΙΣ

ΑΠΟΦΑΣΕΙΣ

ΑΠΑΛΛΟΤΡΙΩΣΕΙΣ

ΑΠΟΦΑΣΕΙΣ

Αριθ. 3372 (1)

Κήρυξη αναδασωτέας έκτασης τριών στρεμμάτων στη θέση «Σταυρός», περιφέρειας Κοινότητας Σχουτεσιάδας – Τριχωνίδας, του Νομού Αιτωλ/νίας.

Ο ΝΟΜΑΡΧΗΣ ΑΙΤΩΛΙΑΣ ΚΑΙ ΑΚΑΡΝΑΝΙΑΣ

Έχοντας υπόψη:

1. Τις διατάξεις για διοικητική αποκέντρωση.

2. Τα άρθρα 24 & 117 παργ. 3 του Συντάγματος της Χώρας.

3. Τις διατάξεις του Νόμου 998/1979, «περί προστασίας των δασών και των δασικών εκτάσεων της Χώρας», και ειδικότερα: α) του άρθρου 38 παρ. 1 και β) του άρθρου 41 παργ. 1.

4. Τις με αριθ. α) 160517/1180/8.7.80, β) 141823/24.2. 1983, διαταγές του Υπουργείου Γεωργίας.

5. Την με αριθ. 4385/15.10.1985 αναφορά του Δασαρχείου Αγρινίου, για την κήρυξη ως αναδασωτέας της αναφερομένης στο θέμα έκτασης, που καταστράφηκε ολοσχερώς συνεπεία πυρκαγιάς στις 7.9.1985 και η οποία οφείλεται σε εμπρησμό εκ προθέσεως, αποφασίζουμε:

Κηρύσουμε αναδασωτέα με σκοπό τη προστασία για την επαναδημιουργία της δασικής βλάστησης που καταστράφηκε, με φυσική ή τεχνητή αναδάσωση και τη διατήρηση του χαρακτήρα της δασικής έκτασης, ώστε ν' αποκλειστεί η διάθεση αυτής για άλλο σκοπό, την παραπάνω δημόσια δασική έκταση των τριών (3) στρεμμάτων, που καλύπτονταν από αείφυλλα – πλατύφυλλα, ήτοι πορνάρια, σχίνα, κουμαριές κ.λ.π. και ανήκει στην κατηγορία των άρθρων 3 παργ. 2 και 4 παργ. ΙΕ του Νόμου 998/1979, που βρίσκεται στη θέση «Σταυρός», περιφέρειας Κοινότητας Σχουτεσιάδας – Τριχωνίδας που προσδιορίζεται από τα στοιχεία Α, Β, Γ, Δ και Ε, Ζ, Η, Θ, και έχει όρια:

Ανατολικά: Με δημόσια δασική έκταση.

Δυτικά: Με δημόσια δασική έκταση.

Νότια: Με δημόσια δασική έκταση.

Βόρεια: Με δημόσια δασική έκταση.

Όπως φαίνεται στο συνημμένο διάγραμμα, που αποτελεί αναπόσπαστο μέρος της απόφασης αυτής.


Η απόφαση αυτή να δημοσιευθεί στην Εφημερίδα της Κυβερνήσεως.


Μεσολόγγι, 31 Οκτωβρίου 1985

Ο Νομάρχης

ΒΑΓΓΕΛΗΣ ΓΙΑΝΝΑΚΟΥΛΙΑΣ

ΠΡΟΧΕΙΡΟ ΣΧΕΔΙΑΓΡΑΜΜΑ
έκτασης που κάηκε στη θέση Σταυρός Σκουτεσιάδας

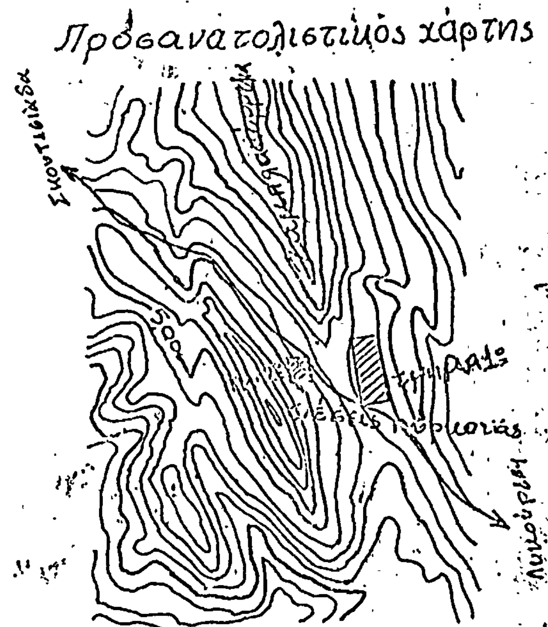

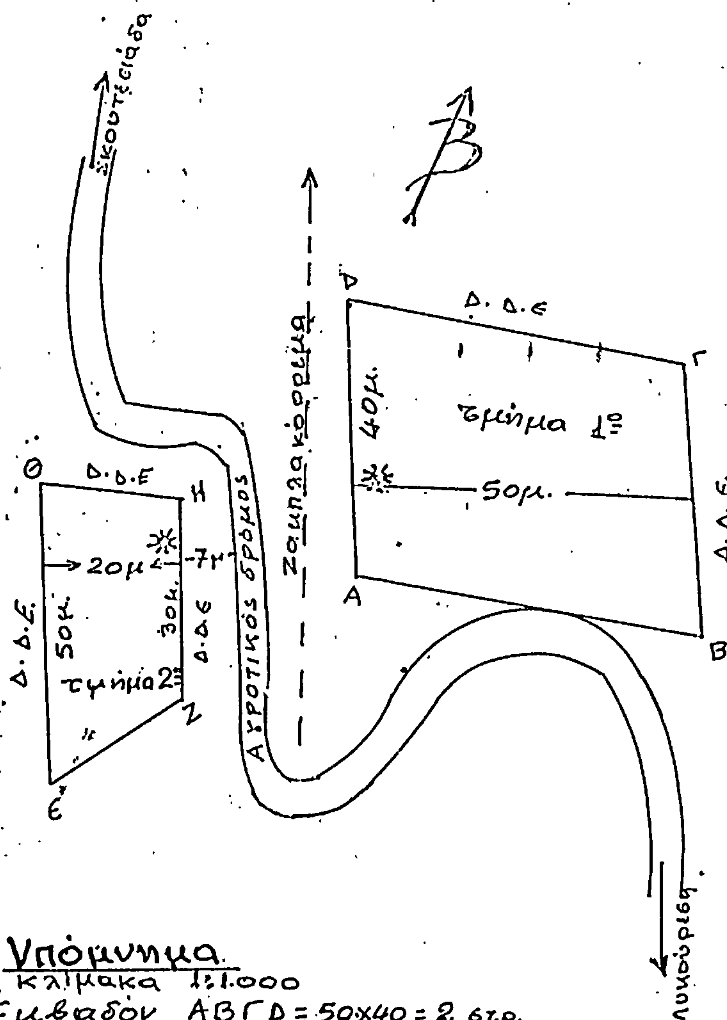

Υπόμνημα
Κλίμακα 1:1.000
Εμβαδόν ΑΒΓΔ = 50x40 = 2 στρ.
» ΕΖΗΘ = $\frac{50+30}{2}$ x20 = 1 »
Σύνολο 3 στρεμ.
✱ Σημείο πρώτης αναφλεξης
Σταθερό σημείο ο δρόμος.

Η συντάξασα	Ο Δασάρχης	1.Π. Μεσολ. 31-10-1985 Ο Δ/ντής Δασών Αναστάσιος Τσαπραζάκος Δασολόγος με 2ο Βαθμό	1.Π. Μεσολ. 31-10-1985 Ο Νομάρχης Βαγγέλης Γιαννακόπουλος

Αριθ. 3252 (2)

Κήρυξη αναδασωτέας έκτασης (20) στρεμμάτων στη θέση «Ψιλόραχη», περιφέρειας Κοινότητας Μεσάριστας, του Νομού Αιτωλ/νίας.

Ο ΝΟΜΑΡΧΗΣ ΑΙΤΩΛΙΑΣ ΚΑΙ ΑΚΑΡΝΑΝΙΑΣ

Έχοντας υπόψη:

1. Τις διατάξεις για διοικητική αποκέντρωση.
2. Τα άρθρα 24 & 117 παργ. 3 του Συντάγματος της Χώρας.
3. Τις διατάξεις του Νόμου 998/1979, «περί προστασίας των δασών και των δασικών εκτάσεων της Χώρας», και ειδικότερα: α) του άρθρου 38 παρ. 1 και β) του άρθρου 41 παργ. 1.
4. Τις με αριθ. α) 160517/1180/8.7.80, β) 141823/24.2.1983, διαταγές του Υπουργείου Γεωργίας.
5. Την με αριθ. 6227/8.10.1985 αναφορά του Δασαρχείου Μεσολογγίου, για την κήρυξη ως αναδασωτέας της αναφερομένης στο θέμα έκτασης, που καταστράφηκε ολοσχερώς συνεπεία πυρκαγιάς στις 12.4.1985 και η οποία οφείλεται σε εμπρησμό, αποφασίζουμε:


Κηρύσσουμε αναδασωτέα με σκοπό τη προστασία για την επαναδημιουργία της δασικής βλάστησης που καταστράφηκε, με φυσική ή τεχνητή αναδάσωση και τη διατήρηση του χαρακτήρα της δασικής έκτασης, ώστε ν' αποκλεισθεί η διάθεση αυτής για άλλο σκοπό, την παραπάνω δημόσια δασική έκταση των είκοσι (20) στρεμμάτων, που καλύπτονταν από νεαρά άτομα δρυός και αείφυλλα – πλατύφυλλα και ανήκει στην κατηγορία των άρθρων 3 παργ. 2 και 4 παργ. Ιε και 2β του Νόμου 998/1979, που βρίσκεται στη θέση «Ψιλόραχη», περιφέρειας Κοινότητας Μεσάριστας που προσδιορίζεται από τα στοιχεία Α, Β, Γ, Δ, Α και έχει όρια:

Ανατολικά: Με δημόσια δασική έκταση.
Δυτικά: Με δημόσια δασική έκταση.
Νότια: Με γεωργικές εκτάσεις.
Βόρεια: Με δημόσια δασική έκταση.

Όπως φαίνεται στο συνημμένο διάγραμμα, που αποτελεί αναπόσπαστο μέρος της απόφασης αυτής.

Η απόφαση αυτή να δημοσιευθεί στην Εφημερίδα της Κυβερνήσεως.

Μεσολόγγι, 21 Οκτωβρίου 1985
Ο Νομάρχης
ΒΑΓΓΕΛΗΣ ΓΙΑΝΝΑΚΟΥΛΙΑΣ

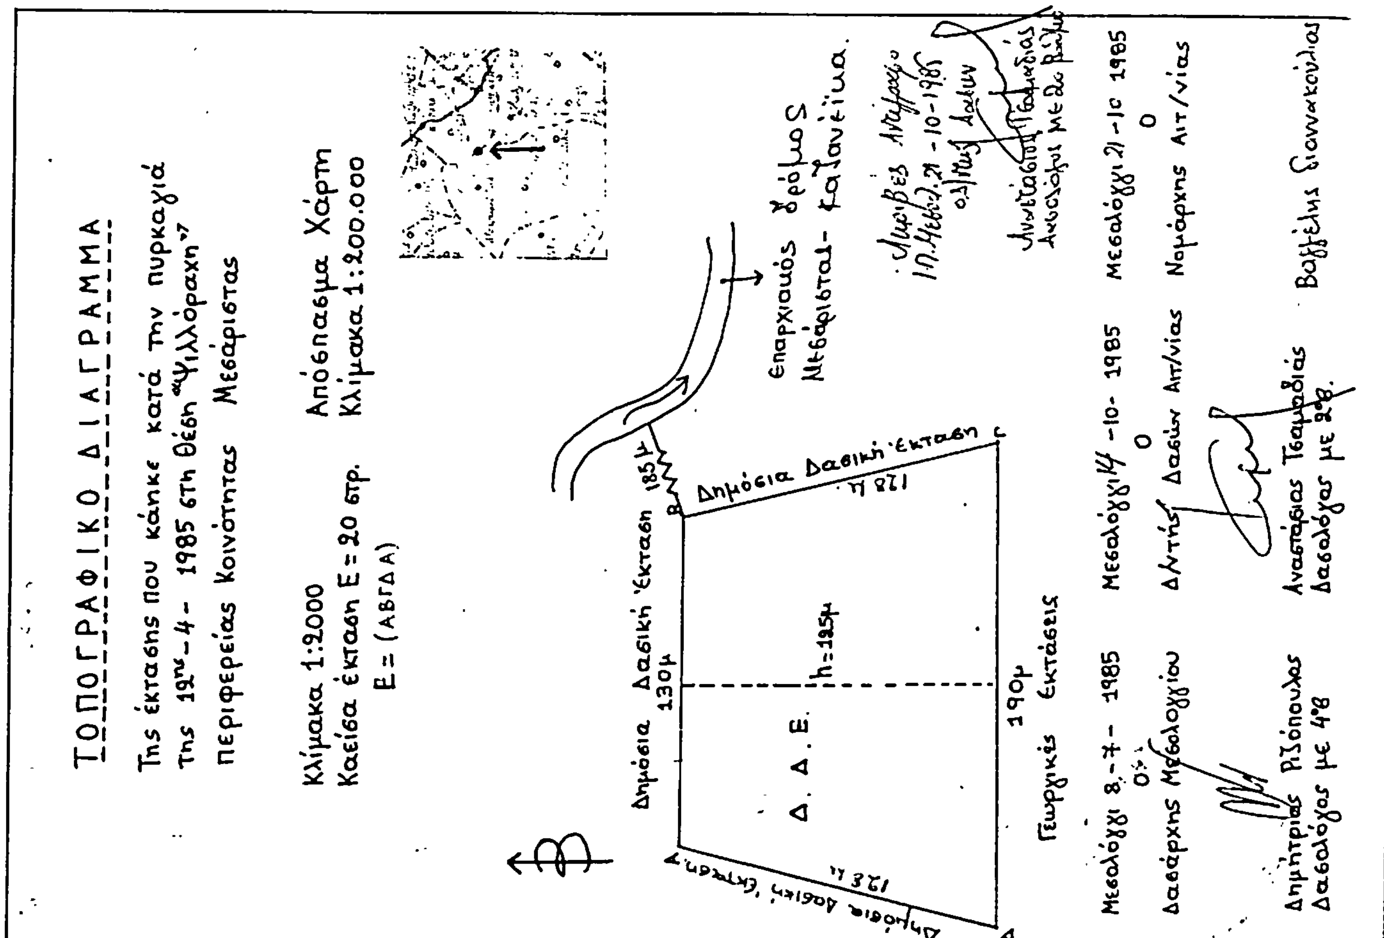

Αριθ. 3266 (3)

Κήρυξη αναδασωτέας έκτασης (250) στρεμμάτων στη θέση «Χοιρολάκι – Μούρια», περιφέρειας Κοινότητας Μουσούρων, του Νομού Αιτωλ/νίας.

Ο ΝΟΜΑΡΧΗΣ ΑΙΤΩΛΙΑΣ ΚΑΙ ΑΚΑΡΝΑΝΙΑΣ

Έχοντας υπόψη:

1. Τις διατάξεις για διοικητική αποκέντρωση.
2. Τα άρθρα 24 & 117 παργ. 3 του Συντάγματος της Χώρας.
3. Τις διατάξεις του Νόμου 998/1979, «περί προστασίας των δασών και των δασικών εκτάσεων της Χώρας», και ειδικότερα: α) του άρθρου 38 παρ. 1 και β) του άρθρου 41 παργ. 1.
4. Τις με αριθ. α) 160517/1180/8.7.80, β) 141823/24.2.1983, διαταγές του Υπουργείου Γεωργίας.
5. Την με αριθ. 6236/8.10.1985 αναφορά του Δασαρχείου Μεσολογγίου, για την κήρυξη ως αναδασωτέας της αναφερομένης στο θέμα έκτασης, που καταστράφηκε ολοσχερώς συνεπεία πυρκαγιάς στις 14.7.1985 και η οποία οφείλεται κατά πάσα πιθανότητα σε εμπρησμό, για τη δημιουργία βοσκοτόπου αποφασίζουμε:

Κηρύσσουμε αναδασωτέα με σκοπό τη προστασία για την επαναδημιουργία της δασικής βλάστησης που καταστράφηκε, με φυσική ή τεχνητή αναδάσωση και τη διατήρηση του χαρακτήρα της δασικής έκτασης, ώστε ν' αποκλεισθεί η διάθεση αυτής για άλλο σκοπό, την παραπάνω δημόσια δασική εκταση των διακοσίων πενήντα (250) στρεμμάτων, που καλύπτονταν από αείφυλλα – πλατύφυλλα και ανήκει στην κατηγορία των άρθρων 3 παργ. 2 και 4 παργ. Ιε και 2β του Νόμου 998/1979, που βρίσκεται στη θέση «Χοιρολάκι – Μούρια» περιφέρειας Κοινότητας Μουσούρων, που προσδιορίζεται από τα στοιχεία Α, Β, Γ, Δ, Ε, Ζ, Η, Θ, Α και έχει όρια:

Ανατολικά: Με δημόσια δασική έκταση.
Δυτικά: Με δημόσια δασική έκταση.
Νότια: Με δημόσια δασική έκταση.
Βόρεια: Με δημόσια δασική έκταση.

Όπως φαίνεται στο συνημμένο διάγραμμα, που αποτελεί αναπόσπαστο μέρος της απόφασης αυτής.

Η απόφαση αυτή να δημοσιευθεί στην Εφημερίδα της Κυβερνήσεως.

Μεσολόγγι, 21 Οκτωβρίου 1985
Ο Νομάρχης
ΒΑΓΓΕΛΗΣ ΓΙΑΝΝΑΚΟΥΛΙΑΣ


ΤΟΠΟΓΡΑΦΙΚΟ ΔΙΑΓΡΑΜΜΑ


Της έκτασης που κάηκε κατά την πυρκαγιά της 14ης Ιουλίου 1985 στη θέση "Χοιρολάκι - Μούρια" περιφέρειας Κοινότητας Μουσούρων - Μεσολογγίου.

Κλίμακα 1:10000

Καέισα έκταση Ε= 250 στρ.
Ε= (ΑΒΓΔΕΖΗΘΑ)

Απόσπασμα Χάρτη
Κλίμακα: 1:200.000

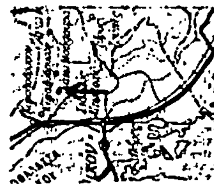

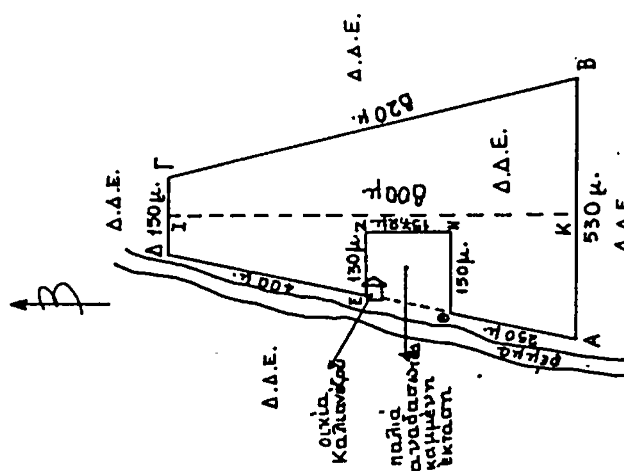

Μεσολόγγι 8-10-1985
Ο Δασάρχης Μεσολογγίου
Δημήτριος ...ζόπουλος
Δασολόγος με 4ο Β

Μεσολόγγι -10-1985
Ο Δ/ντής Δασών Αιτ/νίας
Αναστάσιος Τσαμαδιάς
Δασολόγος με 2ο Β.

Μεσολόγγι 21-10-1985
Ο Νομάρχης Αιτ/νίας
Βαγγέλης Γιαννακούλιας

Αριθ. 3251 (4)

Κήρυξη αναδασωτέας έκτασης (20) στρεμμάτων στη θέση «Παταχούλα», περιφέρειας Κοινότητας Άνω Κερασόβου του Νομού Αιτωλ/νίας.

Ο ΝΟΜΑΡΧΗΣ ΑΙΤΩΛΙΑΣ ΚΑΙ ΑΚΑΡΝΑΝΙΑΣ

Έχοντας υπόψη:

1. Τις διατάξεις για διοικητική αποκέντρωση.
2. Τα άρθρα 24 & 117 παργ. 3 του Συντάγματος της Χώρας.
3. Τις διατάξεις του Νόμου 998/1979, «περί προστασίας των δασών και των δασικών εκτάσεων της Χώρας», και ειδικότερα: α) του άρθρου 38 παρ. 1 και β) του άρθρου 41 παργ. 1.
4. Τις με αριθ. α) 160517/1180/8.7.80, β) 141823/24.2.1983, διαταγές του Υπουργείου Γεωργίας.
5. Την με αριθ. 6229/8.10.1985 αναφορά του Δασαρχείου Μεσολογγίου, για την κήρυξη ως αναδασωτέας της αναφερομένης στο θέμα έκτασης, που καταστράφηκε ολοσχερώς συνεπεία πυρκαγιάς στις 11.4.1985 και η οποία οφείλεται σε εμπρησμό, αποφασίζουμε:


Κηρύσσουμε αναδασωτέα με σκοπό τη προστασία για την επαναδημιουργιά της δασικής βλάστησης που καταστράφηκε, με φυσική ή τεχνητή αναδάσωση και τη διατήρηση του χαρακτήρα της δασικής έκτασης, ώστε ν' αποκλεισθεί η διάθεση αυτής για άλλο σκοπό, την παραπάνω δημόσια δασική έκταση των είκοσι (20) στρεμμάτων, που καλύπτονταν από δάσος δρυός και ανήκει στην κατηγορία των άρθρων 3 παργ. 1 και 4 παργ. Ιε και 2β του Νόμου 998/1979, που βρίσκεται στη θέση «Παταχούλα» περιφέρειας Κοινότητας Άνω Κερασόβου που προσδιορίζεται από τα στοιχεία Α, Β, Γ, Δ, Α και έχει όρια:

Ανατολικά: Με δημόσια δασική έκταση.
Δυτικά: Με δημόσια δασική έκταση.
Νότια: Με δημόσια δασική έκταση.
Βόρεια: Με δημόσια δασική έκταση.

Όπως φαίνεται στο συνημμένο διάγραμμα, που αποτελεί αναπόσπαστο μέρος της απόφασης αυτής.

Η απόφαση αυτή να δημοσιευθεί στην Εφημερίδα της Κυβερνήσεως.

Μεσολόγγι, 21 Οκτωβρίου 1985
Ο Νομάρχης
ΒΑΓΓΕΛΗΣ ΓΙΑΝΝΑΚΟΥΛΙΑΣ

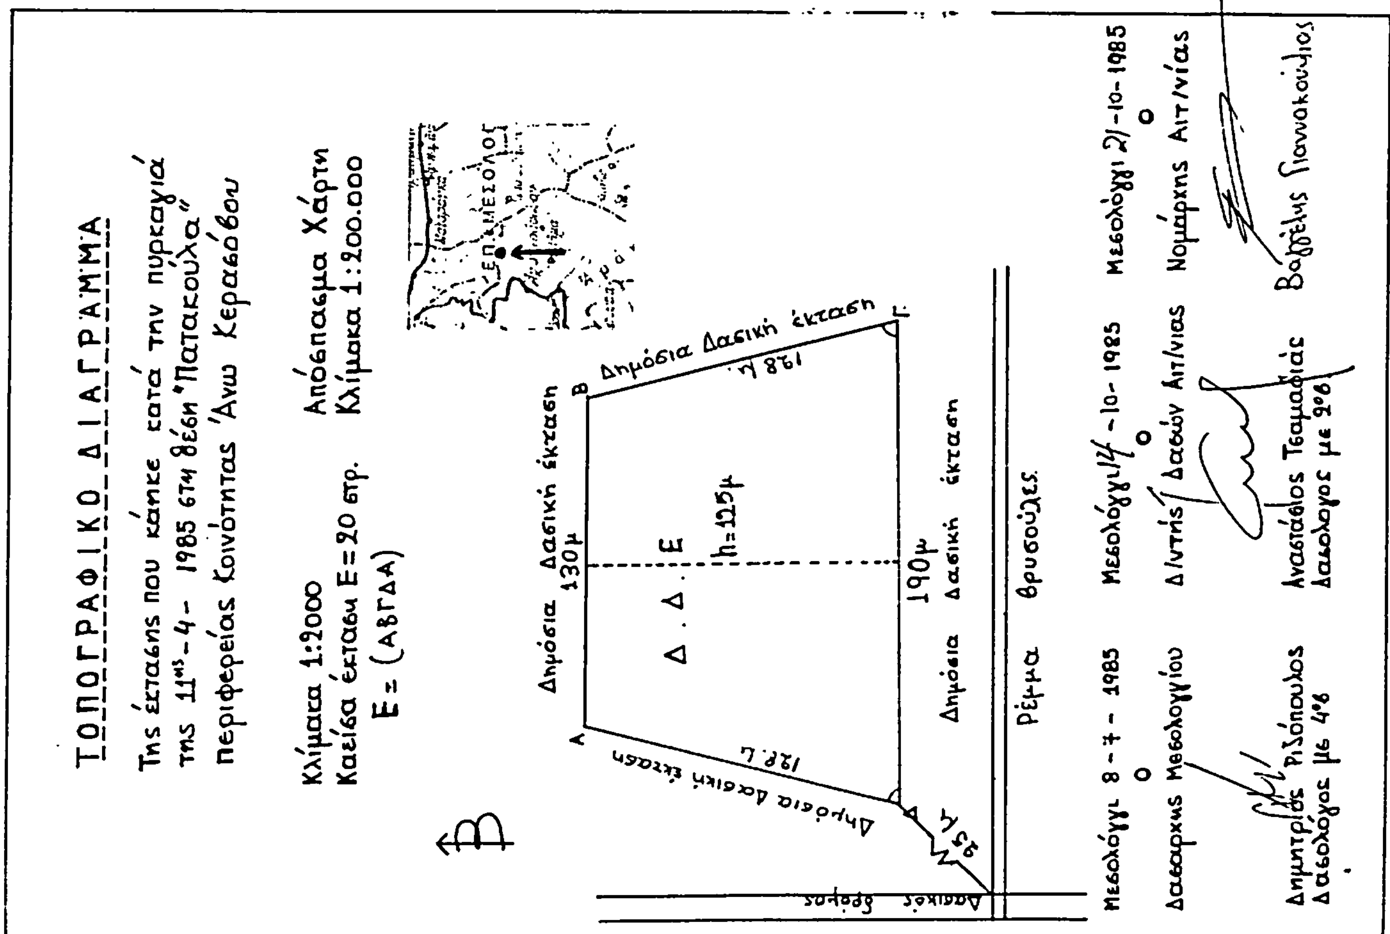

Αριθ. 4995 (5)

Καθορισμός των ορίων του αιγιαλού και δημιουργιά ζώνης παραλίας στη θέση «Νησάκια» Ν. Αμμουλιανής Χαλκιδικής.

Ο ΝΟΜΑΡΧΗΣ ΧΑΛΚΙΔΙΚΗΣ

Έχοντας υπόψη:

1. Τις διατάξεις των άρθρων 1 μέχρι και 7 του Α.Ν. 2344/1940 «περί αιγιαλού και παραλίας», όπως τροποποιήθηκαν και συμπληρώθηκαν με τις διατάξεις: α) του άρθρου 13 του Ν. 1078/1980 και β) του άρθρου 23 του Ν. 1337/1983.

2. Τις διατάφεις της παραγράφου 9 του άρθρου 1 του Κεφαλαίου Β' της 0.208/181/26.4.1982 (ΦΕΚ 214/26.4.1982 τεύχος Β') κοινής απόφασης των Υπουργών Προεδρίας Κυβερνήσεως και Οικονομικών «Αναμόρφωση Συλλογικών Οργάνων Γνωμοδοτικής και Αποφασιστικής αρμοδιότητας του Υπουργείου Οικονομικών».

3. Την από 6.2.85 έκθεση της «Επιτροπής καθορισμού των ορίων του αιγιαλού και παραλίας και θέσεων αμμοληψίας», που καθόρισε τα όρια του αιγιαλού και της παραλίας στην περιοχή «Νησάκια» Νήσου Αμμουλιανής Χαλκιδικής και το απο Αύγουστο 1984 με κλίμακα 1:500 τοπογραφικό διάγραμμα του Τεχνολόγου Πολιτικού μηχανικού Χατζηγρηγορίου Κων/νου, που θεωρήθηκε την 6.2.1985 από τη Διεύθυνση Τεχνικών Υπηρεσιών της Νομαρχίας Χαλκιδικής και συνοδεύει την έκθεση της προαναφερόμενης Επιτροπής.

4. Τη σύμφωνη γνώμη του Γενικού Επιτελείου Ναυτικού, που διατυπώθηκε στο Φ. 187.2/232/85 έγγραφό του.

5. Τις διατάξεις του άρθρου 1 της παραγράφου 1 του Ν. 3200/1955 (ΦΕΚ 97/Α/1955) «περί διοικητικής αποκεντρώσεως» σε συνδιασμό με τις διατάξεις του από 28.6.1955 Β.Δ/τος «περί εξαιρέσεως από της κατά το άρθρο 1 παραγρ. 1 του Ν. 3200/1955 αρμοδιότητος των Νομαρχών, αντιχειμένων τινών αρμοδιότητος του Υπουργού Οικονομικών», του Β.Δ 704/1970 και του άρθρου 1 παράγρ. 5 του Π.Δ 71/25.2.1984, σχετικά με τη μεταβίβαση αρμοδιοτήτων του Υπουργού Οικονομικών στους Νομάρχες και στις περιφερειακές Αρχές διανομαρχιακού επιπέδου, αποφασίζουμε:

Επικυρώνουμε την από 6.2.1985 έκθεση της Επιτροπής καθορισμού των ορίων του αιγιαλού και παραλίας και θέσεων αμμοληψίας, καθώς και το από Αύγουστο 1984 τοπογραφικό διάγραμμα, που την συνοδεύει, το οποίο συντάχτηκε από τον Χατζηγρηγορίου Κων/νο μηχανικό, με κλίμακα 1:500 και θεωρήθηκε την 6.2.1985 από τη Διεύθυνση Τεχνικών Υπηρεσιών της Νομαρχίας Χαλκιδικής, επί του οποίου η πιο πάνω Επιτροπή, με κόκκινη γραμμή καθόρισε τα όρια του αιγιαλού, στη θέση «Νησάκια» Νήσου Αμμουλιανής Χαλκιδικής και με κίτρινη γραμμή τα όρια της παραλίας στην ίδια θέση.

Η παρούσα απόφαση, μαζί με την έκθεση και το διάγραμμα, που προαναφέραμε, να δημοσιευθούν στην Εφημερίδα της Κυβερνήσεως σύμφωνα με τις διατάξεις του άρθρου 13 του Ν. 1078/1983.

Πολύγυρος, 6 Νοεμβρίου 1985
Ο Νομάρχης
ΓΕΩΡΓΙΟΣ ΚΙΡΚΟΣ

ΕΚΘΕΣΗ ΕΠΙΤΡΟΠΗΣ ΚΑΘΟΡΙΣΜΟΥ ΤΩΝ ΟΡΙΩΝ ΤΟΥ ΑΙΓΙΑΛΟΥ άρθρ. 74 Π.Δ. 636/77

Για τον καθορισμό το πρώτον των ορίων αιγιαλού στη τοποθεσία ΝΗΣΑΚΙΑ ΑΜΜΟΥΛΙΑΝΗΣ όπου η ιδιοκτησία Γεωργίου Κωνσταντινίδη.

Αρναία, 6.2.1985, οι υπογεγραμμένοι:

1. Νίκη Γεωργάκα οικον. Έφορος Αρναίας σαν Πρόεδρος.

2. Παύλος Ανδρόνικος Πολ. Μηχανικός Δ.Τ.Υ. Ν. Χαλκιδικής σαν Μέλος.

3. Θεόδωρος Κάκαλης Λιμενάρχης Ιερισσού σαν Μέλος.

Αποτελούντες την Επιτροπή καθορισμού των ορίων αιγιαλού δυνάμει του άρθρ. 74 του Π.Δ. 636/77 και της υπ' αριθ. 126/8.1.1982 αποφάσεως του Νομάρχου Χαλκιδικής (παραγ. 1 άρθρ. 63 του Π.Δ. 636/77) που συγκλήθηκε ύστερα από την 5665/10.1.85 εντολή του Προέδρου της, κάναμε αυτοψία στην προαναφερομένη περιοχή την 5.2.1985.

Αφού πήραμε υπόψη:

1. Την από 14.12.1984 αίτηση του Γεωργίου Κωνσταντινίδη με την οποία ζητείται ο καθορισμός των ορίων του αιγιαλού στην ανωτέρω περιοχή.

2. Το Τοπογραφικό και υψομετρικό διάγραμμα που συντάχθηκε τον Αύγουστο 1984 από τον Κων/νο Χατζηγρηγορίου σε μια πινακίδα με κλίμακα 1:500 ελέγχθηκε δε την 5.2.1985 από τον υπάλληλο της Δ.Τ.Υ.Ν. Χαλκιδικής Ευκλείδη Καρανάσιο και θεωρήθηκε την 6.2.1985 απο τον Διευθυντή της Δ.Τ.Υ.Ν. Χαλκιδικής, όπως ορίζει το άρθρ. 20 του Ν. 719/77.

3. Τις διατάξεις του Α.Ν. 2344/40 όπως τροποποιήθηκε και την σχετική Δικαστηριακή και Διοικητική Νομολογία.

4. Την αντίληψη που σχηματίσθηκε από την επιτόπια επίσκεψη για το πλάτος της βρεχομένης ζώνης της ξηράς και άλλων συναφών στοιχείων,δηλαδή:

α. Την μορφολογία της περιοχής που εμφανίζει ομαλές κλίσεις.

β. Την κατάσταση της αυτής που είναι στο σύνολό της σχεδόν βραχώδης.

γ. Την κατάσταση του θαλάσσιου χώρου.

δ. Το γεγονός οτι στην περιοχή όπου καθορίζεται ο αιγιαλός δεν παρατηρείται μεγάλο ύψος κύματος.

ε. Τις επικρατούσες συνθήκες.

5. Τις υποδείξεις που έγιναν με το υπ' αριθ. 187.2/232/85 έγγραφο του Γ.Ε.Ν., αποφασίζει:

1. Καθορίζει στο παραπάνω τοπογραφικό διάγραμμα:

α. Την οριογραμμή του αιγιαλού με κόκκινη συνεχή, πολυγωνική γραμμή 1, 2, ...13, 14 της οποίας οι κορυφές εξασφαλίζονται από σταθερά σημεία όπως στο σχέδιο.


β. Την οριογραμμή της παραλίας με συνεχή κίτρινη πολυγωνική γραμμή 1', 2', ...13', 14' της οποίας οι κορυφές εξασφαλίζονται από σταθερά σημεία όπως στο σχέδιο.

2. Αποφαίνεται ότι δεν υφίσταται παλιός αιγιαλός.


3. Ότι καθορίζεται ζώνη παραλίας πλάτους παντού 10 μ. επειδή δεν εξυπηρετούνται οι σκοποί της παραγρ. 1 του άρθρου 7 του Α.Ν. 2344/40.

Η Πρόεδρος
ΝΙΚΗ ΓΕΩΡΓΑΚΑ

Τα Μέλη
ΠΑΥΛ. ΑΝΔΡΟΝΙΚΟΣ, Θ. ΚΑΚΑΛΗΣ

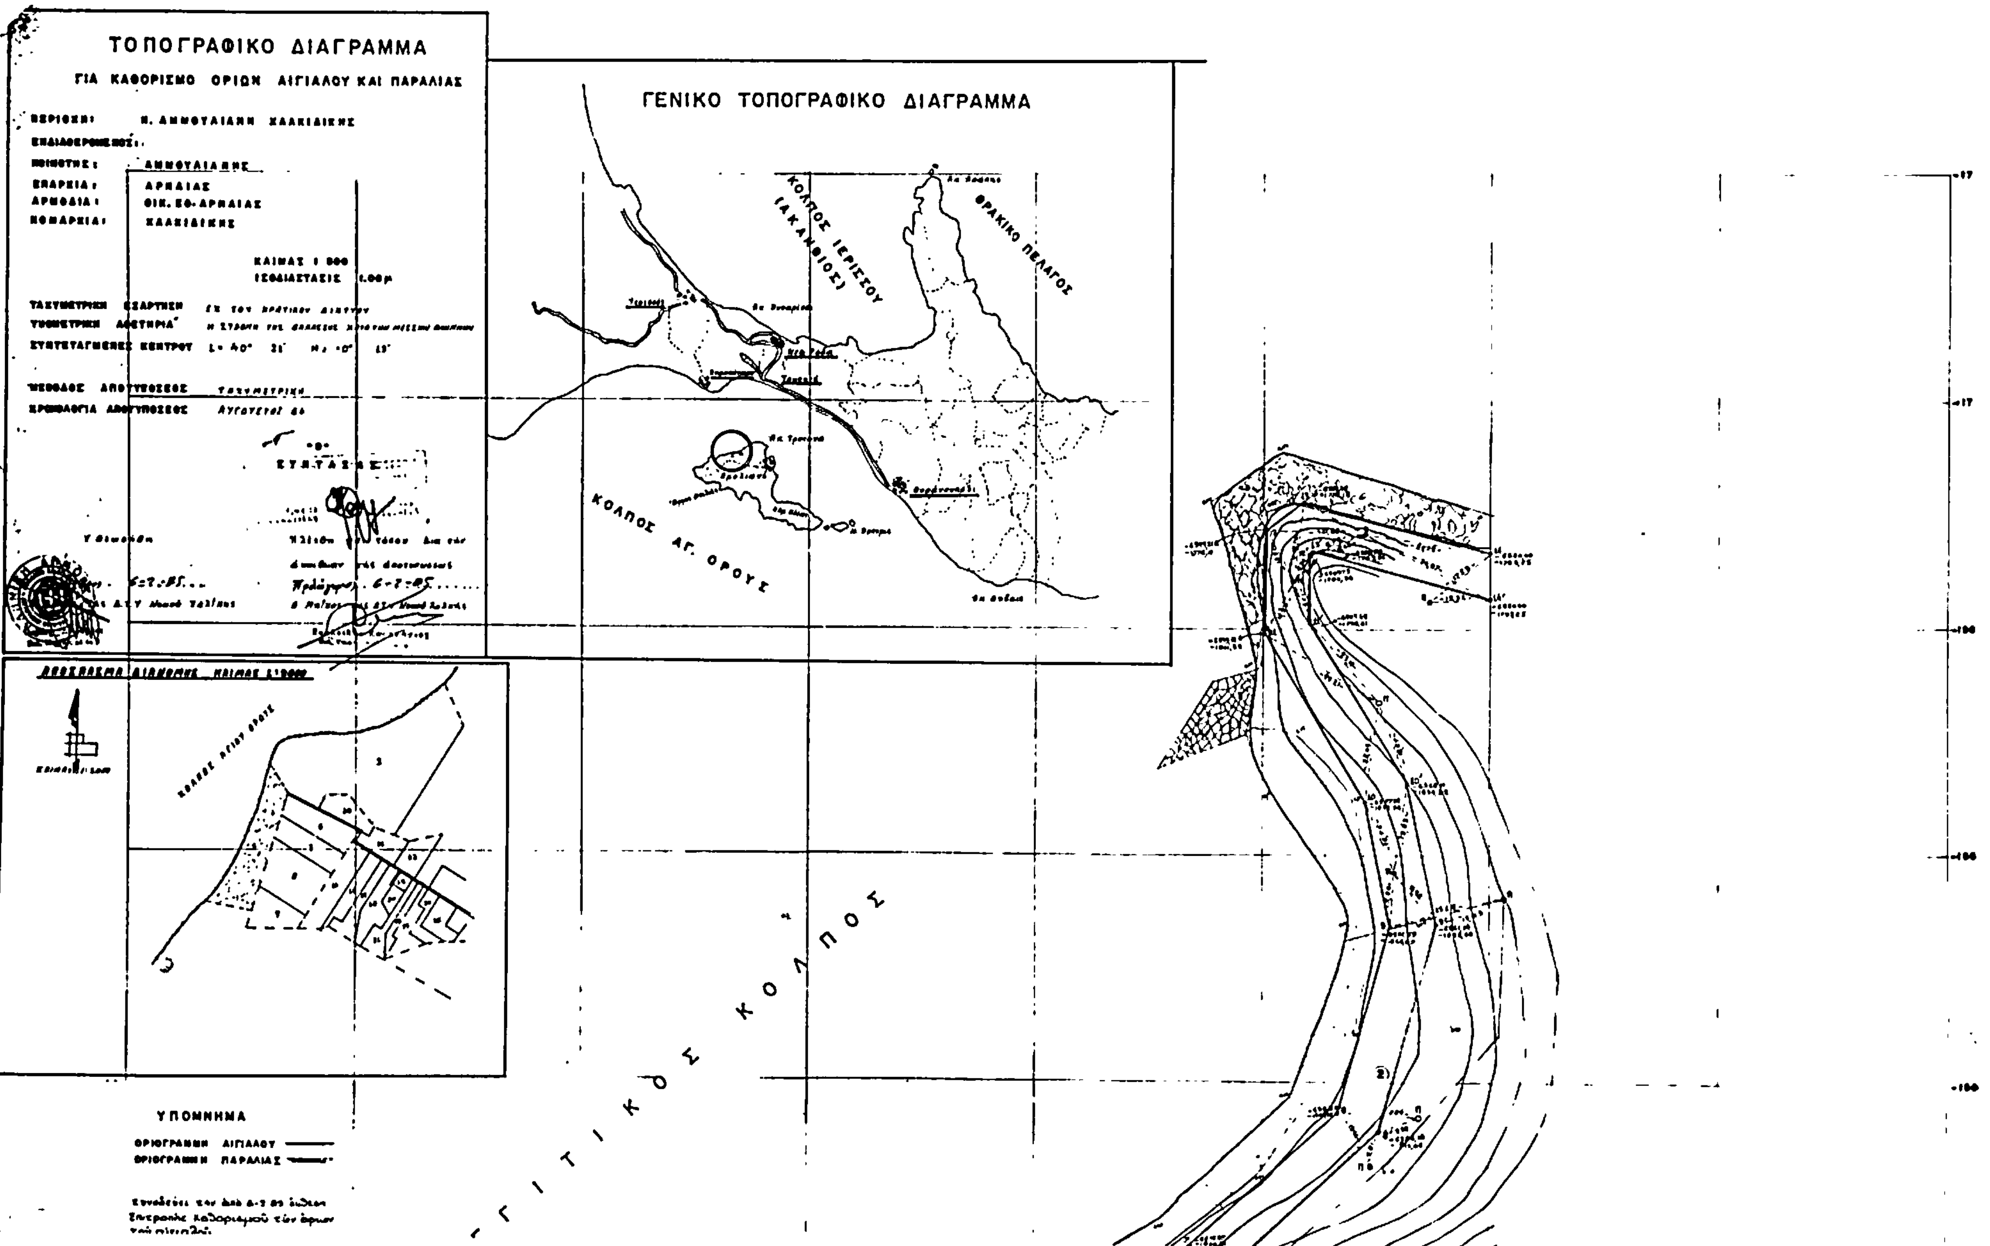

ΤΟΠΟΓΡΑΦΙΚΟ ΔΙΑΓΡΑΜΜΑ
ΓΙΑ ΚΑΘΟΡΙΣΜΟ ΟΡΙΩΝ ΑΙΓΙΑΛΟΥ ΚΑΙ ΠΑΡΑΛΙΑΣ
ΓΕΝΙΚΟ ΤΟΠΟΓΡΑΦΙΚΟ ΔΙΑΓΡΑΜΜΑ
ΚΟΛΠΟΣ ΙΕΡΙΣΣΟΥ (ΑΚΑΝΘΙΟΣ)
ΘΡΑΚΙΚΟ ΠΕΛΑΓΟΣ
ΚΟΛΠΟΣ ΑΓ. ΟΡΟΥΣ
ΥΠΟΜΝΗΜΑ
ΟΡΙΟΓΡΑΜΜΗ ΑΙΓΙΑΛΟΥ
ΟΡΙΟΓΡΑΜΜΗ ΠΑΡΑΛΙΑΣ

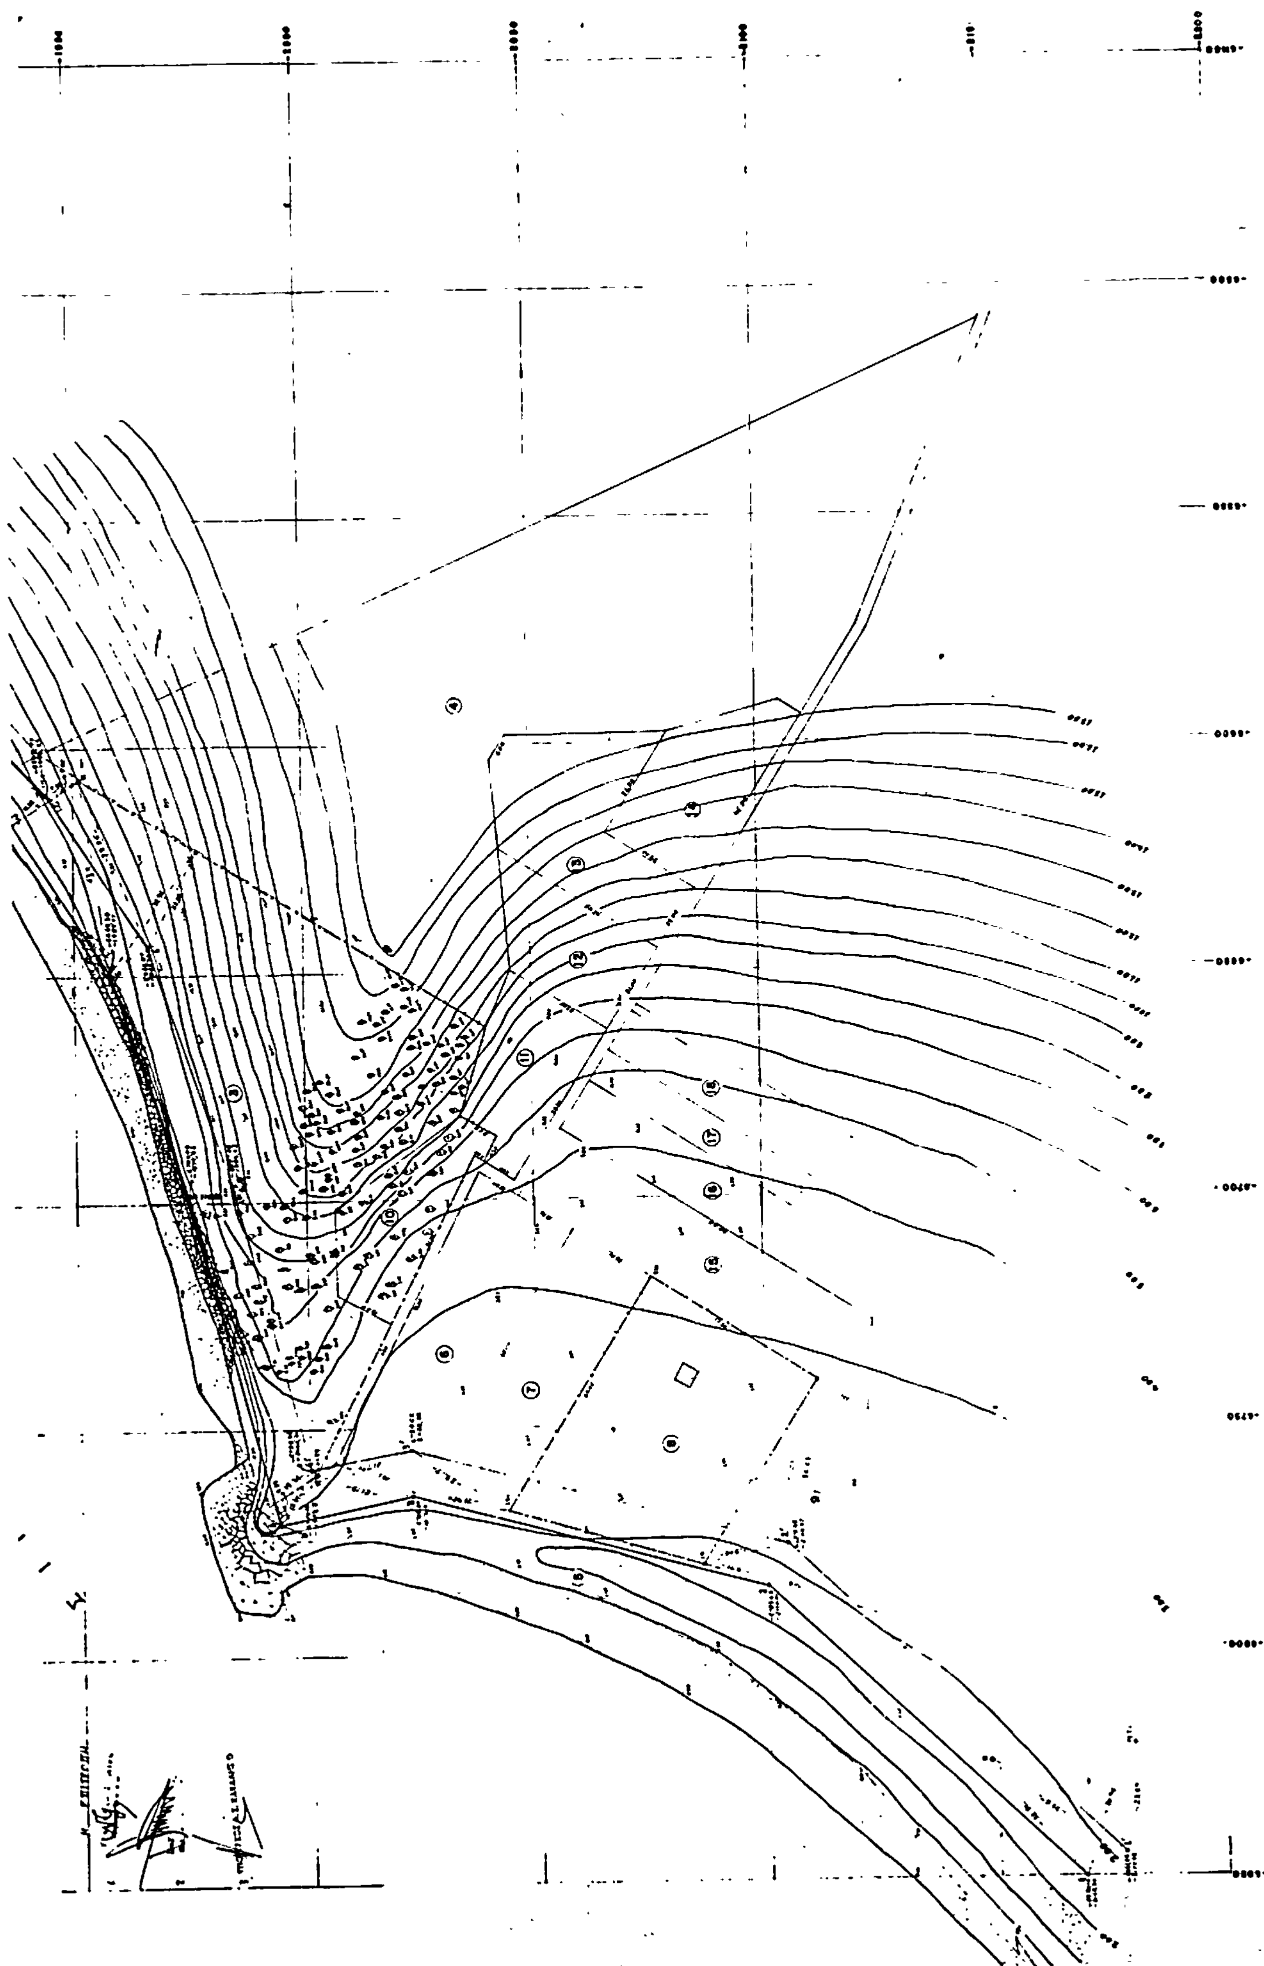

ΑΠΟ ΤΟ ΕΘΝΙΚΟ ΤΥΠΟΓΡΑΦΕΙΟ